


Façade Sud-Ouest

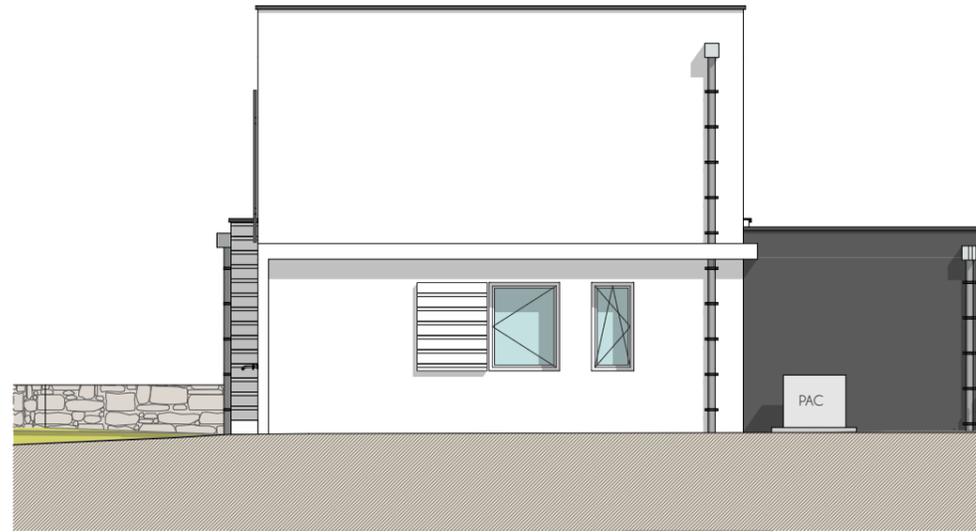

Façade Nord-Est



**Espacil Accession**

**Groupe ActionLogement**

ESPACIL ACCESSION  
1 Avenue Pierre Mendès-France - 56600 LANESTER

**CONSTRUCTION DE 34 LOGEMENTS**

Rue Jim Sevellec - 29200 BREST

Architecte : **PICTURE ARCHITECTES** MEMBRE À L'ORDRE DES ARCHITECTES


**PICTURE** MEMBRE À L'ORDRE DES ARCHITECTES **architectes**

1 rue de la Liberté - 29200 QUIMPER  
1 Quater rue Paulic Al Lor - 29200 BREST  
Tel : 02 98 42 02 94

FAÇADES

M - 008

Façade Sud-Est

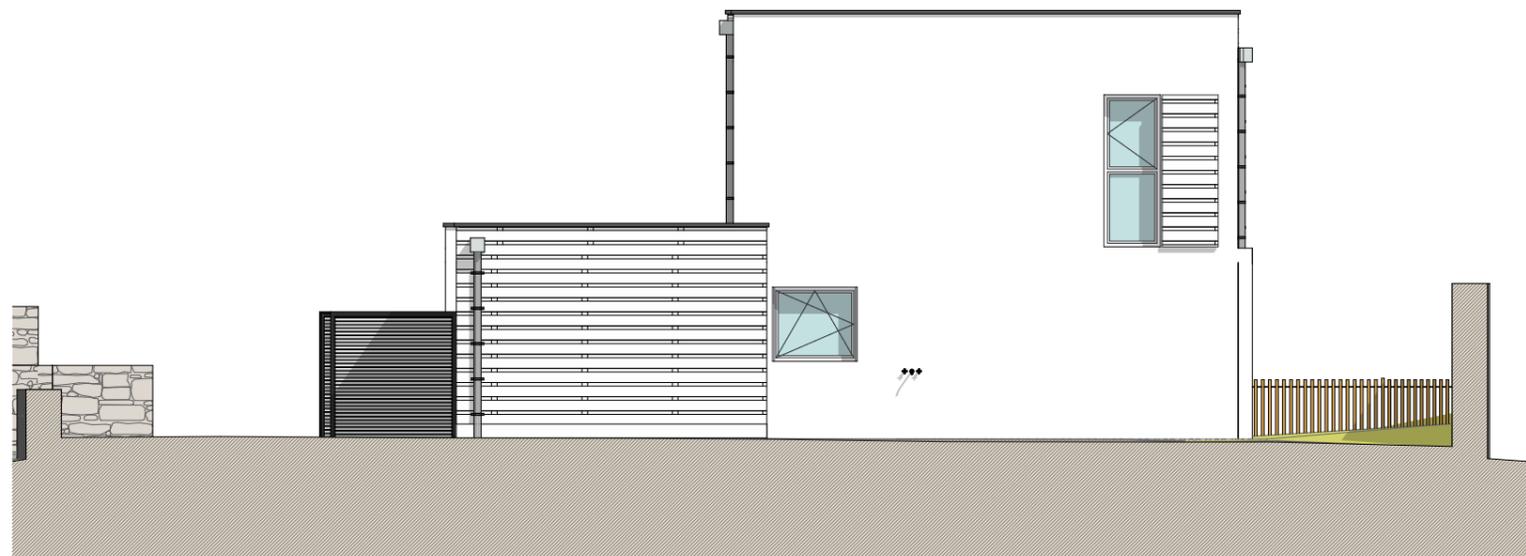

22/01/2024

Nota : En fonction des nécessités techniques de la réalisation, les modifications sont susceptibles d'être apportées à ce plan. Les surfaces indiquées sont approximatives, les soffites, les faux plafonds, les remparts, gaines sont susceptibles d'évoluer en situation, en nombre et en dimension. Les canalisations, les retombées, les regards ne sont pas figurés. Les remplacements éventuels des équipements sont donnés à titre indicatif et sont susceptibles d'évoluer pour des raisons techniques. La végétation n'est pas contractuelle. Les éléments de mobilier (meubles et plan de travail) ne sont placés qu'à titre indicatif.